


REZ-DE-CHAUSSEE
RUE VEYDT N°58 - 1050 BRUXELLES
APARTEMENT 0

REZ-DE-CHAUSSEE
SCHEMA DE PRINCIPE
SURFACE STUDIO = 49,69 m²
SURFACE TERRASSE/COUR = 6,77 m²
SURFACE COMMUNS = 20,83 m²

REZ-DE-CHAUSSEE

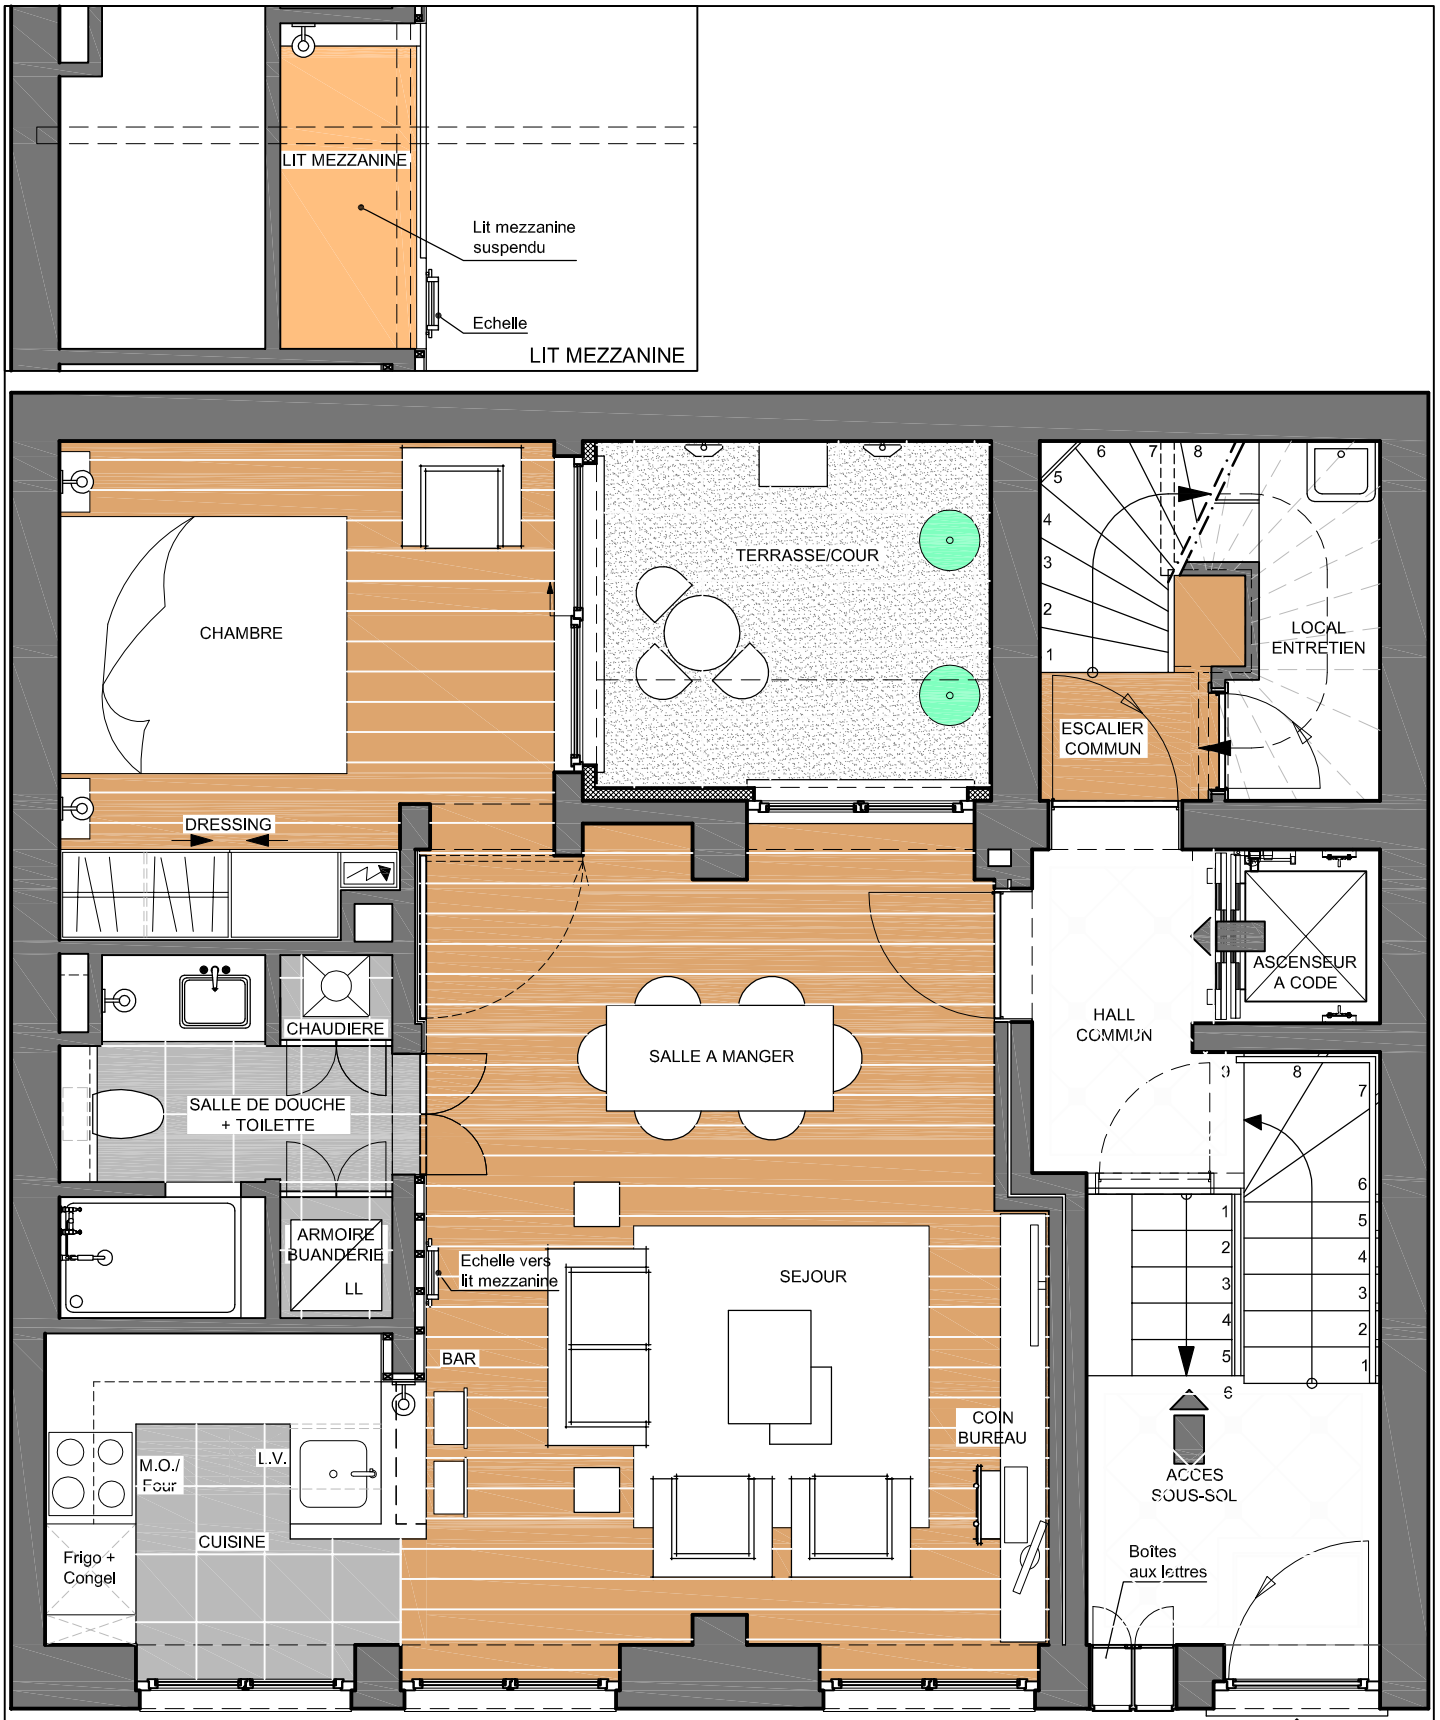

DOSSIER N°: 2013-250
DATE: 02/11/2016
ECHELLE: 1/50
FORMAT: A4

ADA
ARCHITECTURAL DESIGN ASSOCIATES

A. D. A. S. P. R. L.
AV. HENRI DE BROUCKERE 44-46
1160 BRUXELLES BELGIUM
TEL.: 32-2-739 10 80
FAX: 32-2-739 10 81
E-MAIL: JJG@ADA.BE